
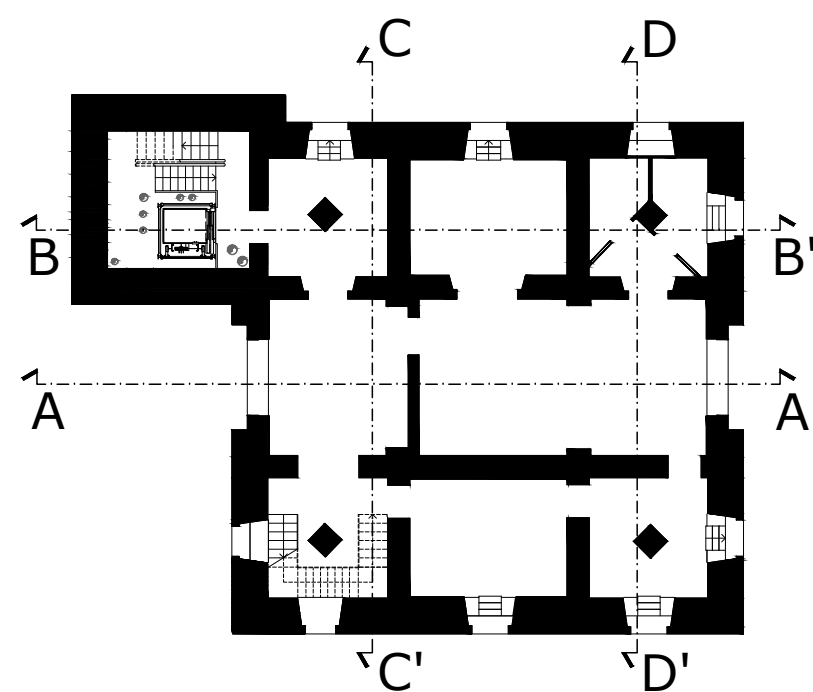
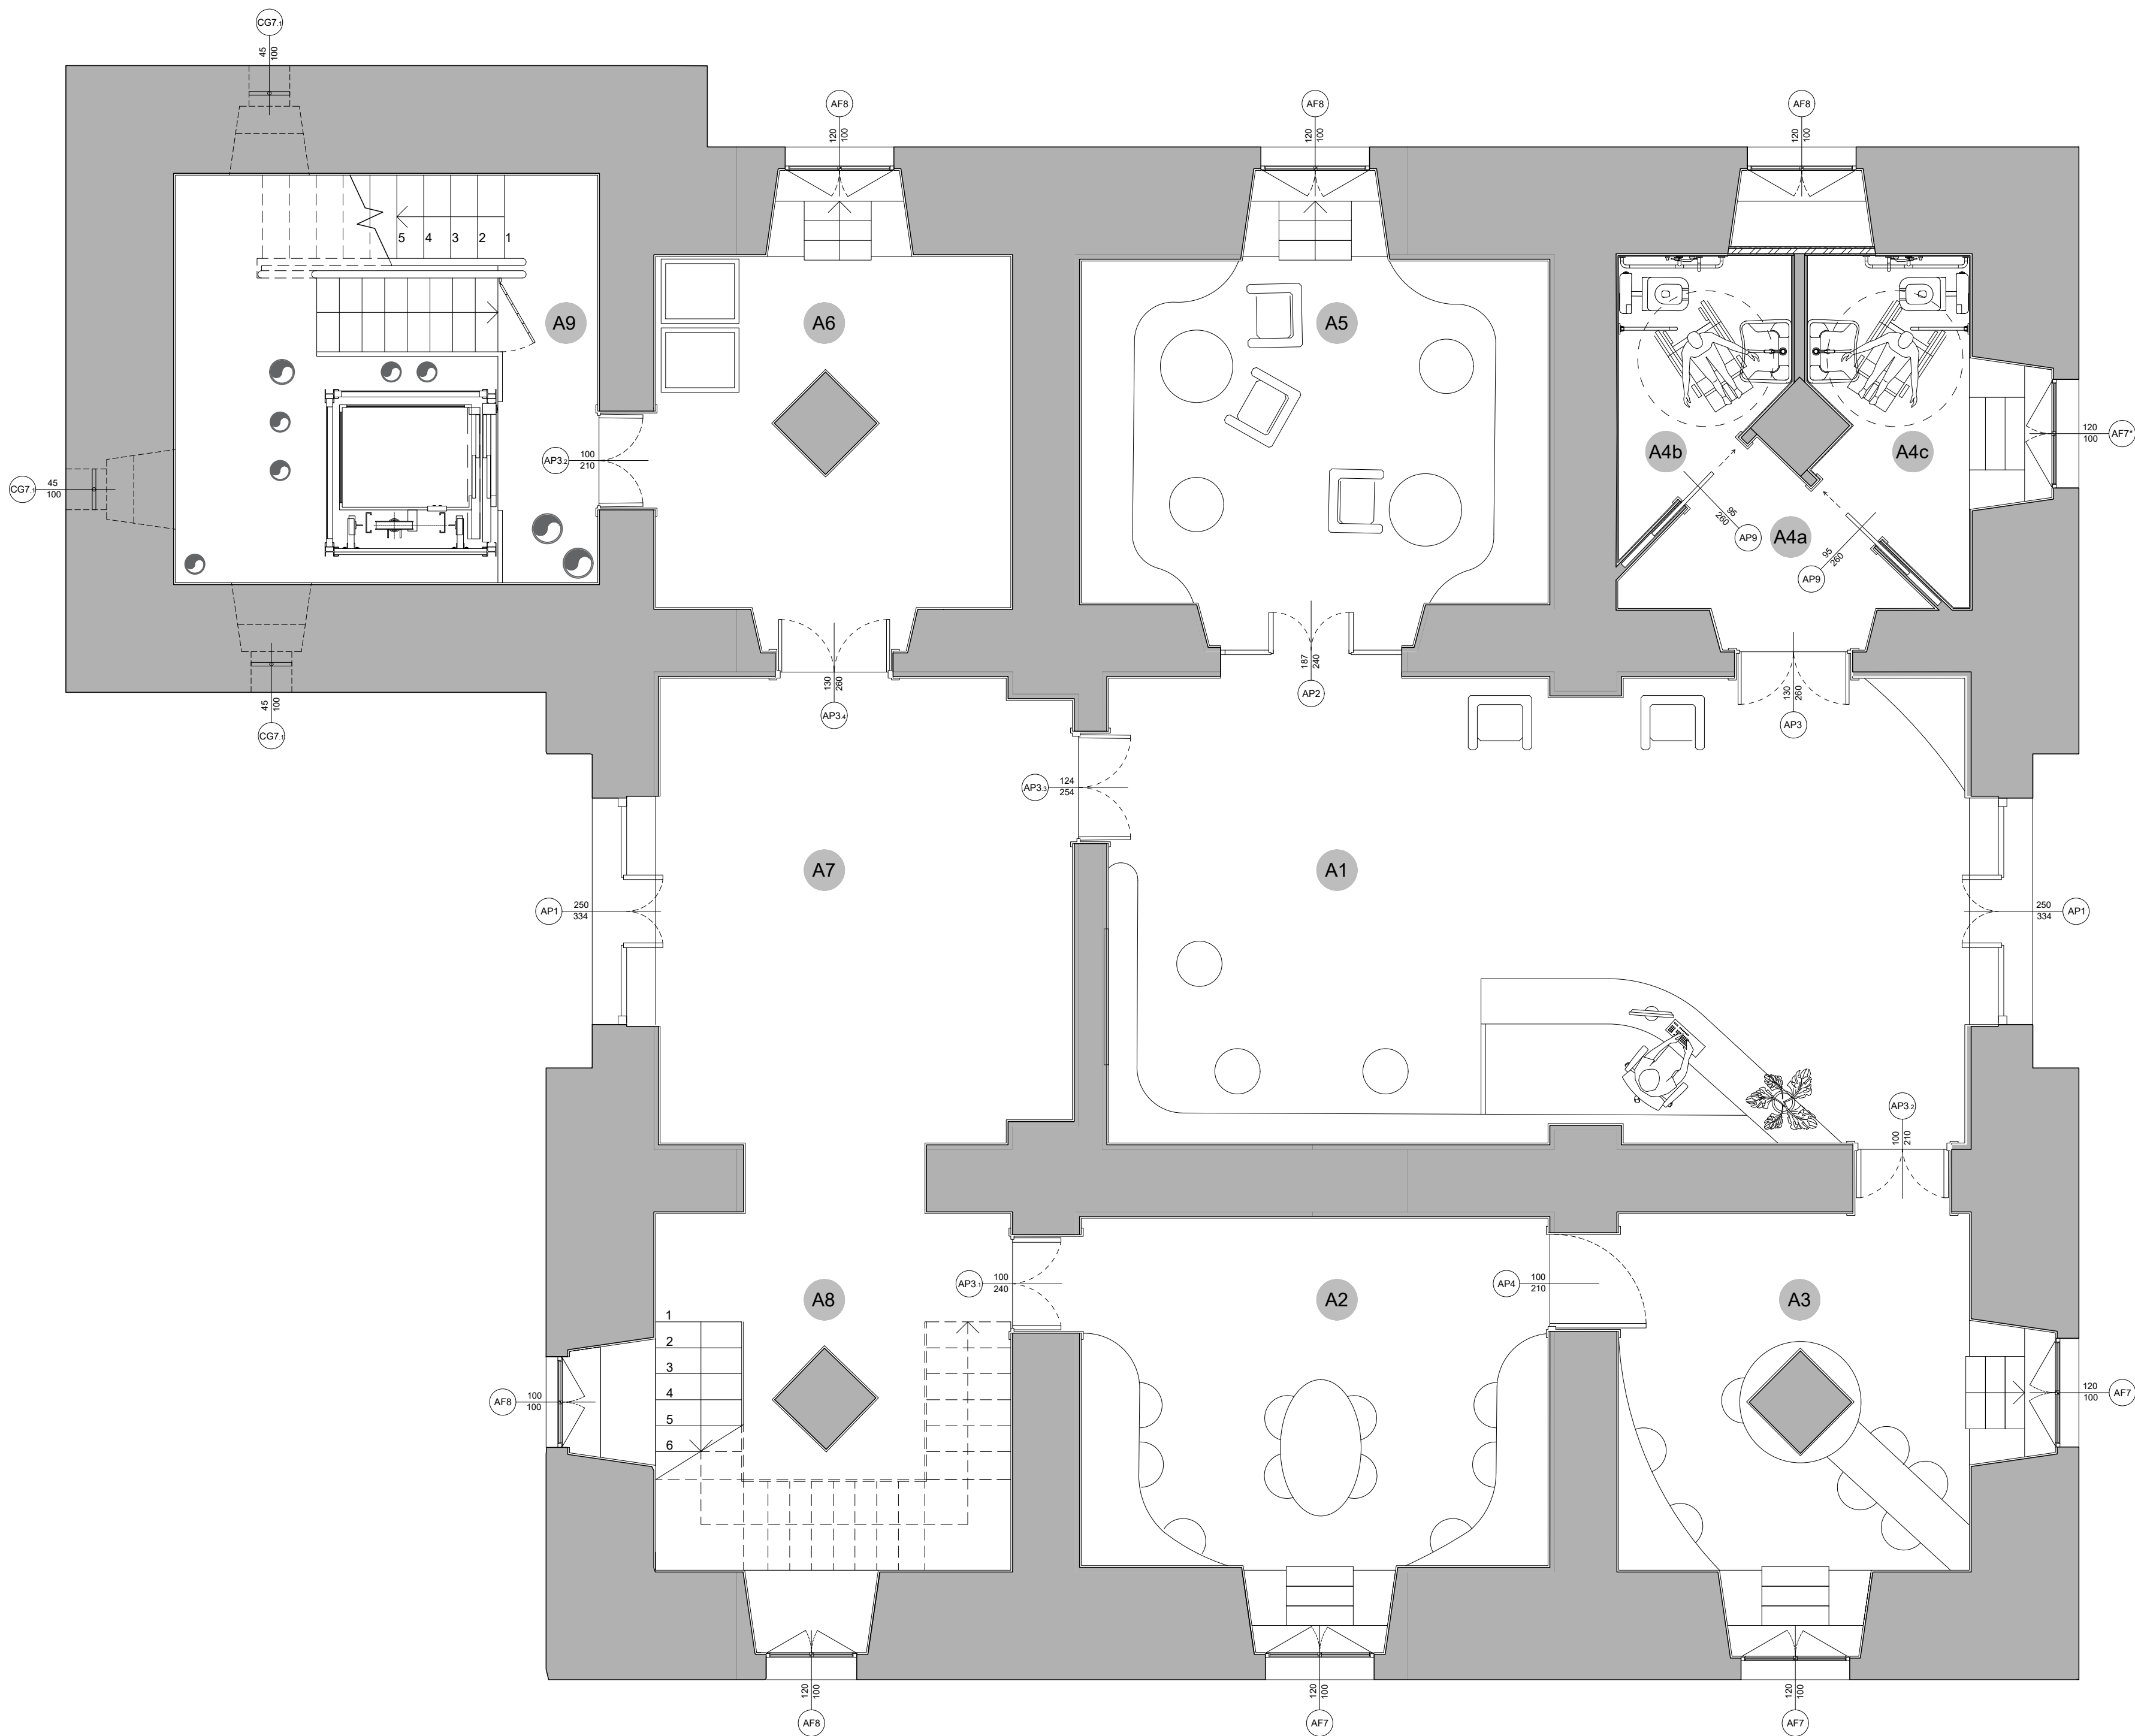


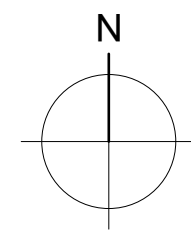

PIANTA PIANO TERRA - SCALA 1:50

DIMENSIONAMENTO AMBIENTI:

AMBIENTE	FUNZIONE	AREA	ALTEZZA
A1	Reception	48,12 m ²	3,09 m
A2	Ambiente 2	19,75 m ²	3,09 m
A3	Ambiente 3	14,52 m ²	3,09 m
A4a	Servizi	3,55 m ²	3,09 m
A4b	Servizi	4,52 m ²	3,09 m
A4c	Servizi	5,42 m ²	3,09 m
A5	Ambiente 1	20,55 m ²	3,09 m
A6	Bar	14,48 m ²	3,09 m
A7	Ingresso museo	22,98 m ²	3,09 m
A8	Scala 2	14,72 m ²	3,60 m
A9	Scala 1	20,97 m ²	3,60 m


Finanziato dall'Unione europea
NextGenerationEU


CITTÀ DI ALTAMURA
CITTÀ METROPOLITANA DI BARI
Codice fiscale: 8200139723 Partita IVA: 0242180727 www.comune.altamura.ba.it


Finanziato dall'Unione europea
NextGenerationEU

Responsabile del procedimento:
Arch. Maria Cornacchia

PNRR M5C2Inv.2.3 - ID PINQUA 14 - ID 2040 "RECUPERO TECNICO-FUNZIONALE DELL' EX PALAZZO DELL'ACQUEDOTTO DA DESTINARE AD HUB DI FORMAZIONE DIGITALE E CONDENSATORE SOCIALE". CUP:J73D21000440001 CIG: 957379840A




Passion & Solutions

RESPONSABILE INTEGRAZIONE DELLE PRESTAZIONI SPECIALISTICHE
Arch. Marco Conte

FASE DI PROGETTO:
DEFINITIVO

ARGOMENTO:
POST OPERAM

DESCRIZIONE TAVOLA:
PIANTA ARREDATA PIANO TERRA

PROGETTO ARCHITETTONICO
Arch. Marco Conte

GEOLOGO:
Geologo Lucia Costa

PROGETTO STRUTTURALE
Ing. Paolo Di Scanno

PROGETTO ACUSTICO
Arch. Vito Antonio Casciano

PROGETTO IMPIANTI MECCANICI E TERMO-IDRO-SANITARI
Ing. Tullio Bove

PROGETTO IMPIANTI ELETTRICI
Ing. Danilo La Monica

COORD. DELLA SICUREZZA IN FASE DI PROGETTAZIONE
Ing. Luca Battista

Rev.	Emissioni	Data	Redatto	Verificato	Approvato
00	PRIMA EMISSIONE	OTT 2023	LGU	CLA	MCO
01					
02					

Codice Tavola

CODICE PROGETTO	SOCIETÀ	FASE	DISCIPLINA	ZONA	LIVELLO	NUMERO TAVOLA	REVISIONE
IT23085	AIT	4A	CIV_0100	BD	07	55	00