
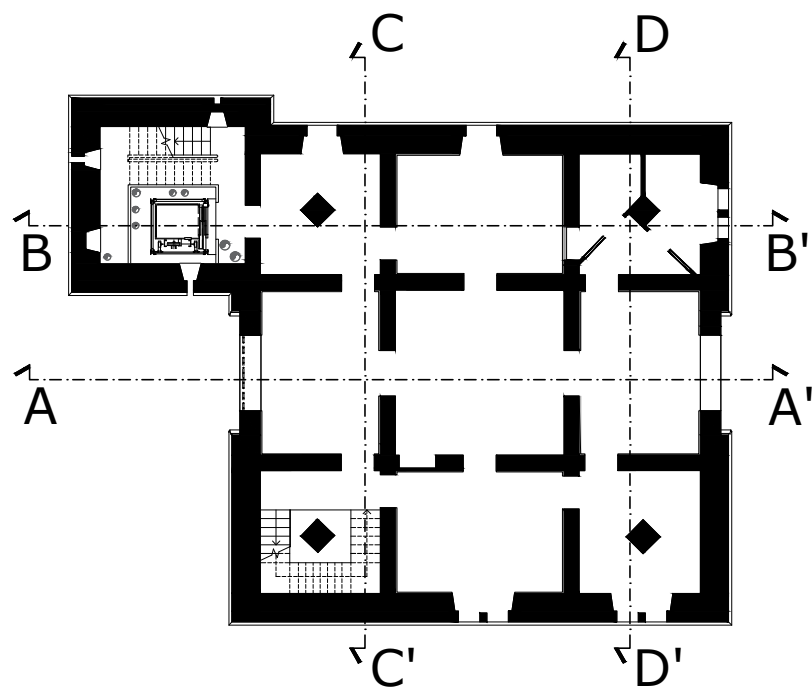
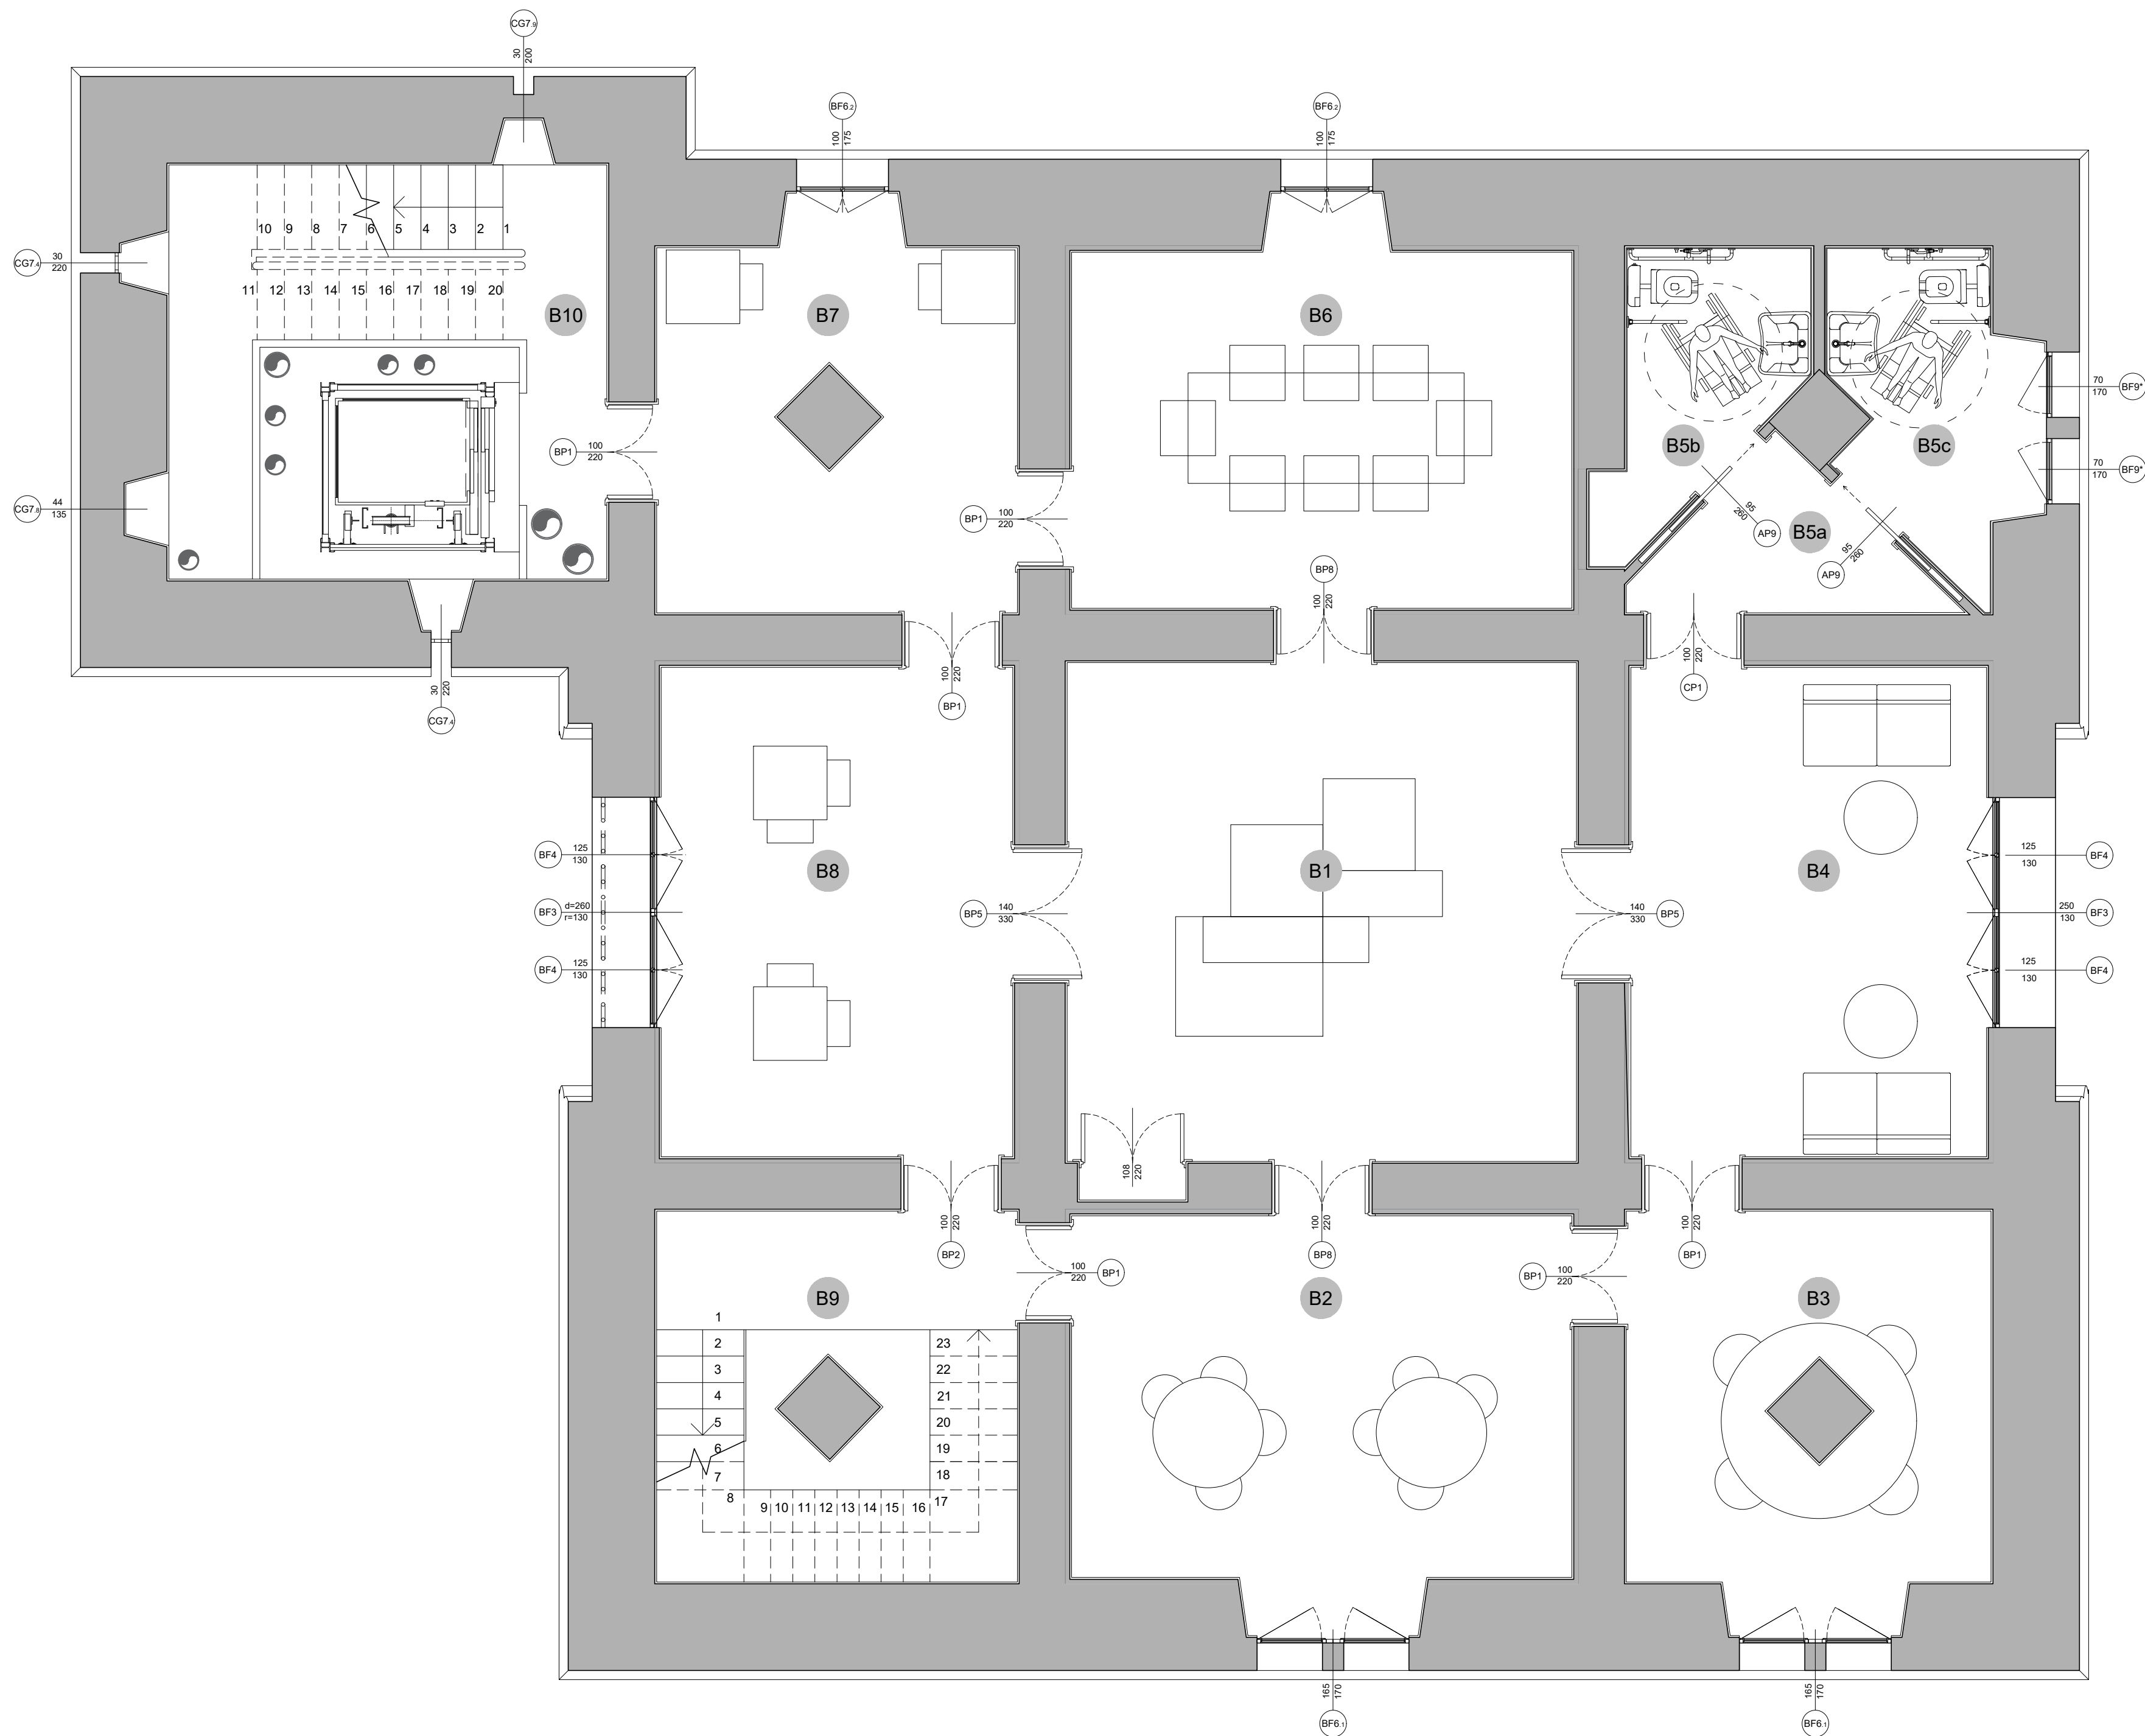


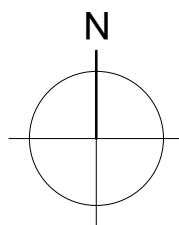

PIANTA PIANO PRIMO - SCALA 1:50

DIMENSIONAMENTO AMBIENTI:

AMBIENTE	FUNZIONE	AREA	ALTEZZA
B1	Lounge	30,00 m ²	3,51 m
B2	Stanza multifunzione	19,82 m ²	3,51 m
B3	Stanza VR	16,39 m ²	3,51 m
B4	Ambiente 3	20,56 m ²	3,51 m
B5a	Servizi	3,89 m ²	3,51 m
B5b	Servizi	5,21 m ²	3,51 m
B5c	Servizi	6,49 m ²	3,51 m
B6	Sala riunioni	21,86 m ²	3,51 m
B7	Ambiente 1	15,61 m ²	3,51 m
B8	Ambiente 2	20,31 m ²	3,51 m
B9	Scala 2	15,09 m ²	3,50 m
B10	Scala 1	21,39 m ²	3,90 m


Finanziato
dall'Unione europea


CITTÀ DI ALTAMURA
CITTÀ METROPOLITANA DI BARI
Codice fiscale: 8200439273 - Partita IVA: 0242160727 - www.comune.altamura.ba.it


Finanziato
dall'Unione europea
NextGenerationEU

Responsabile del procedimento:
Arch. Maria Cornacchia

PNRR M5C2Inv.2.3 - ID PINQUA 14 - ID 2040 "RECUPERO TECNICO-FUNZIONALE DELL' EX PALAZZO DELL'ACQUEDOTTO DA DESTINARE AD HUB DI FORMAZIONE DIGITALE E CONDENSATORE SOCIALE". CUP:J73D21000440001 CIG: 957379840A




Passion & Solutions

RESPONSABILE INTEGRAZIONE DELLE PRESTAZIONI SPECIALISTICHE
Arch. Marco Conte

PROGETTO ARCHITETTONICO
Arch. Marco Conte

PROGETTO IMPIANTI MECCANICI E
TERMO-IDRO-SANITARI
Ing. Tullio Bove

ARGOMENTO
GEOLOGO:
Geologo Lucia Costa

PROGETTO IMPIANTI ELETTRICI
Ing. Danilo La Monica

POST OPERAM
DESCRIZIONE TAVOLA
PIANTA ARREDATA PIANO PRIMO

COORD. DELLA SICUREZZA IN FASE
DI PROGETTAZIONE
Ing. Luca Battista

PROGETTO ACUSTICO
Arch. Vito Antonio Casciano

Rev.	Emissioni	Data	Redatto	Verificato	Approvato
00	PRIMA EMISSIONE	OTT 2023	LGU	CLA	MCO
01					
02					

Codice Progetto	Società	Fase	Disciplina	Zona	Livello	Numero Tavola	Revisione
IT23085	AIT	4A	CIV_0100	BD	08	56	00