



COMUNE DI ALTAMURA

Citta' Metropolitana di Bari


SETTORE III
SERVIZIO INDUSTRIA, COMMERCIO, ARTIGIANATO-
PUBBLICA SICUREZZA

**PLANIMETRIA
MERCATO SETTIMANALE DEL SABATO**

TURNO 1

Allegata alla Ordinanza Dirigenziale n. 7 del 15/01/2021
"Attuazione misure di prevenzione in materia di contenimento e gestione
dell'emergenza epidemiologica da COVID-19.
Sistemazione del mercato settimanale di via Manzoni e
del mercato rionale di via Rovereto nelle giornate del Sabato"

- SISTEMAZIONE PROVVISORIA -

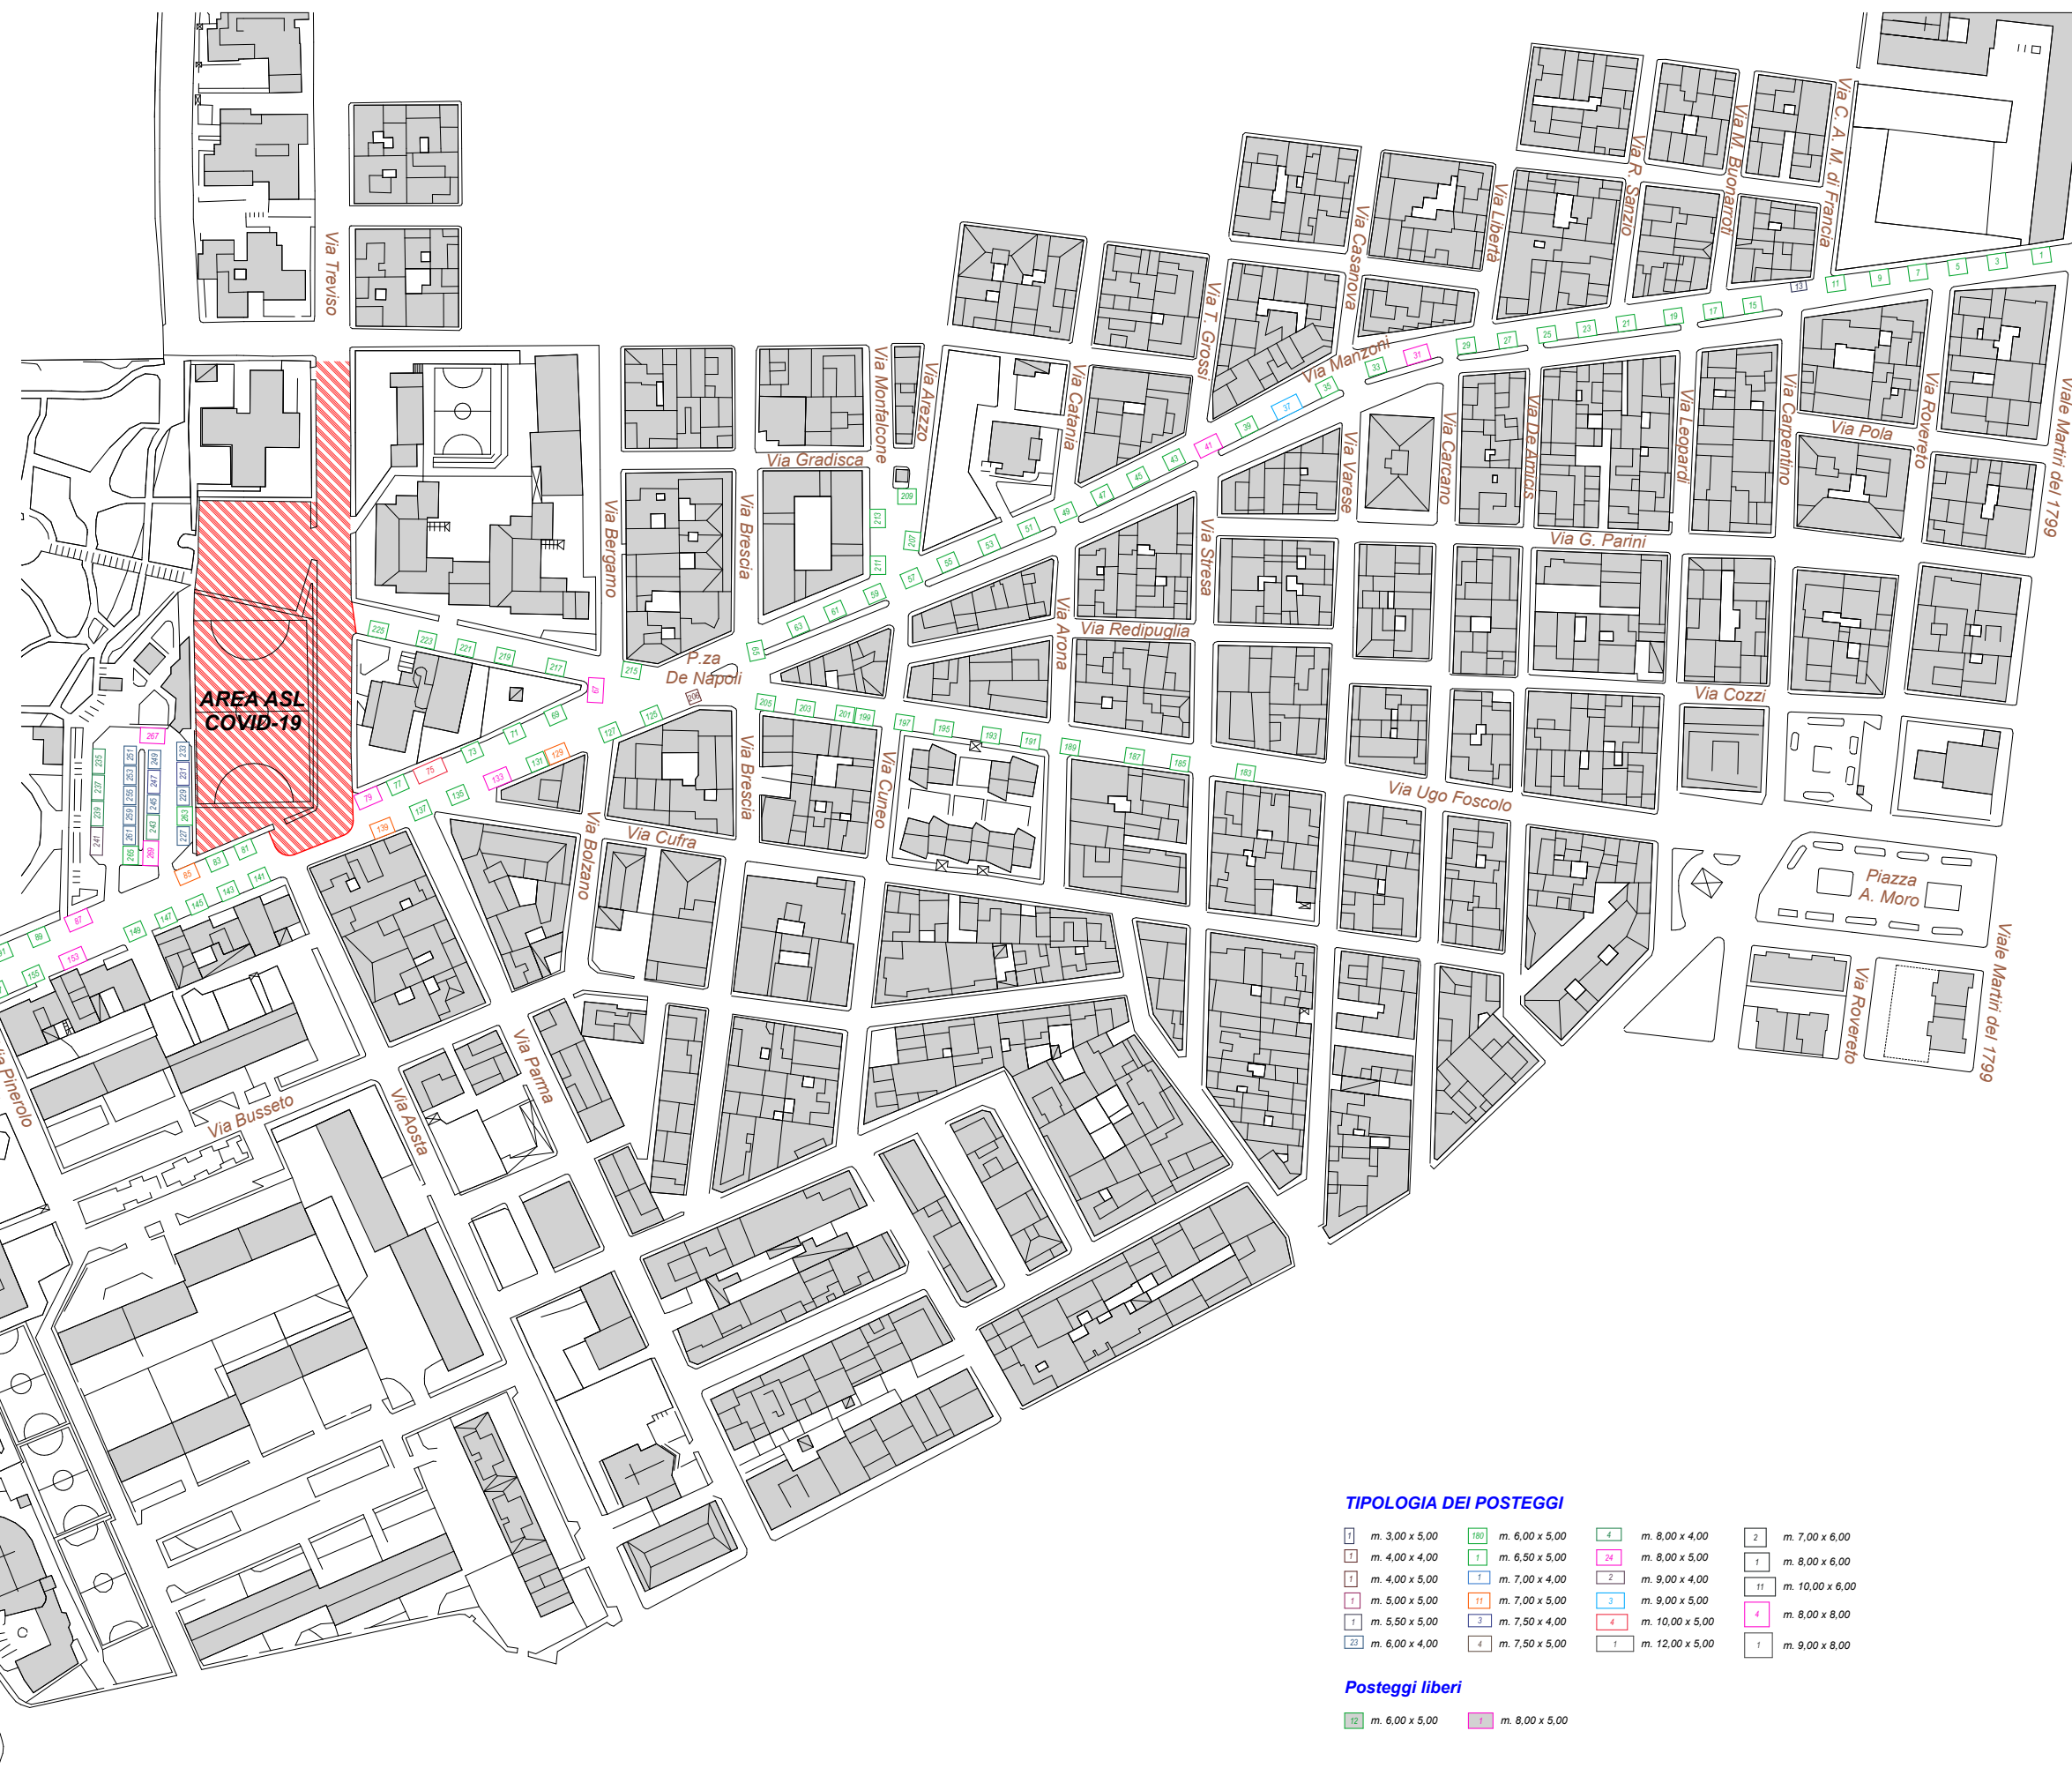

TIPOLOGIA DEI POSTEGGI

| | | | | | | | |
|----|----------------|-----|----------------|----|-----------------|----|-----------------|
| 1 | m. 3,00 x 5,00 | 180 | m. 6,00 x 5,00 | 4 | m. 8,00 x 4,00 | 2 | m. 7,00 x 6,00 |
| 1 | m. 4,00 x 4,00 | 1 | m. 6,50 x 5,00 | 24 | m. 8,00 x 5,00 | 1 | m. 8,00 x 6,00 |
| 1 | m. 4,00 x 5,00 | 1 | m. 7,00 x 4,00 | 2 | m. 9,00 x 4,00 | 11 | m. 10,00 x 6,00 |
| 1 | m. 5,00 x 5,00 | 11 | m. 7,00 x 5,00 | 3 | m. 9,00 x 5,00 | 4 | m. 8,00 x 8,00 |
| 1 | m. 5,50 x 5,00 | 3 | m. 7,50 x 4,00 | 4 | m. 10,00 x 5,00 | 1 | m. 12,00 x 5,00 |
| 20 | m. 6,00 x 4,00 | 4 | m. 7,50 x 5,00 | 1 | m. 9,00 x 8,00 | | |

Posteggi liberi

| | | | |
|----|----------------|---|----------------|
| 12 | m. 6,00 x 5,00 | 1 | m. 8,00 x 5,00 |
|----|----------------|---|----------------|